

ÄNDERUNG ZONENPLAN NR. 1a



GENEHMIGUNG

MASSSTAB : 1:2500

DATUM : 6. Juni 2024


DIE VERFASSTER :

LOHNER+PARTNER AG
 PLANUNG BERATUNG RAUMENTWICKLUNG THUN

Landplan
 PLANUNG · GESTALTUNG · ENTWICKLUNG

Automatische Zeichnung erstellt durch:
 Ingenieurbüro für Hochbau, Tiefbau, Vermessung
Schmalz Ingenieur AG
 Kirchweg 1 Dorfstrasse 20 Bernstrasse 11
 3510 Konolfingen 3550 Langnau 3110 Münsingen
 Tel. 031 790 22 22 Tel. 034 402 46 89 Tel. 031 721 02 64
 Fax. 031 790 22 20 Fax. 034 402 58 75 Fax. 031 721 64 83

Genehmigungsvermerke	
Mitwirkung	vom 15.08.2019 bis 15.09.2019
Vorprüfung	vom 22.06.2023
Publikation im Amtsblatt	vom 06.03.2024
Publikation im amtlichen Anzeiger	vom 07.03.2024 und 21.03.2024
Öffentliche Auflage	vom 08.03.2024 bis 08.04.2024
Erledigte Einsprachen	0
Unerledigte Einsprachen	0
Rechtsverwahrungen	1
Beschlossen durch den Gemeinderat	am 30.04.2024
Beschlossen durch die Gemeindeversammlung	am 06.06.2024
Namens der Einwohnergemeinde:	
Der Gemeindepräsident	Der Gemeindevorsteher
.....
Rudolf Scheidegger	Philipp Langhart
Die Richtigkeit dieser Angaben bescheinigt:	
.....
Der Gemeindevorsteher	Philipp Langhart
Genehmigt durch das Amt für Gemeinden und Raumordnung am	
.....	am

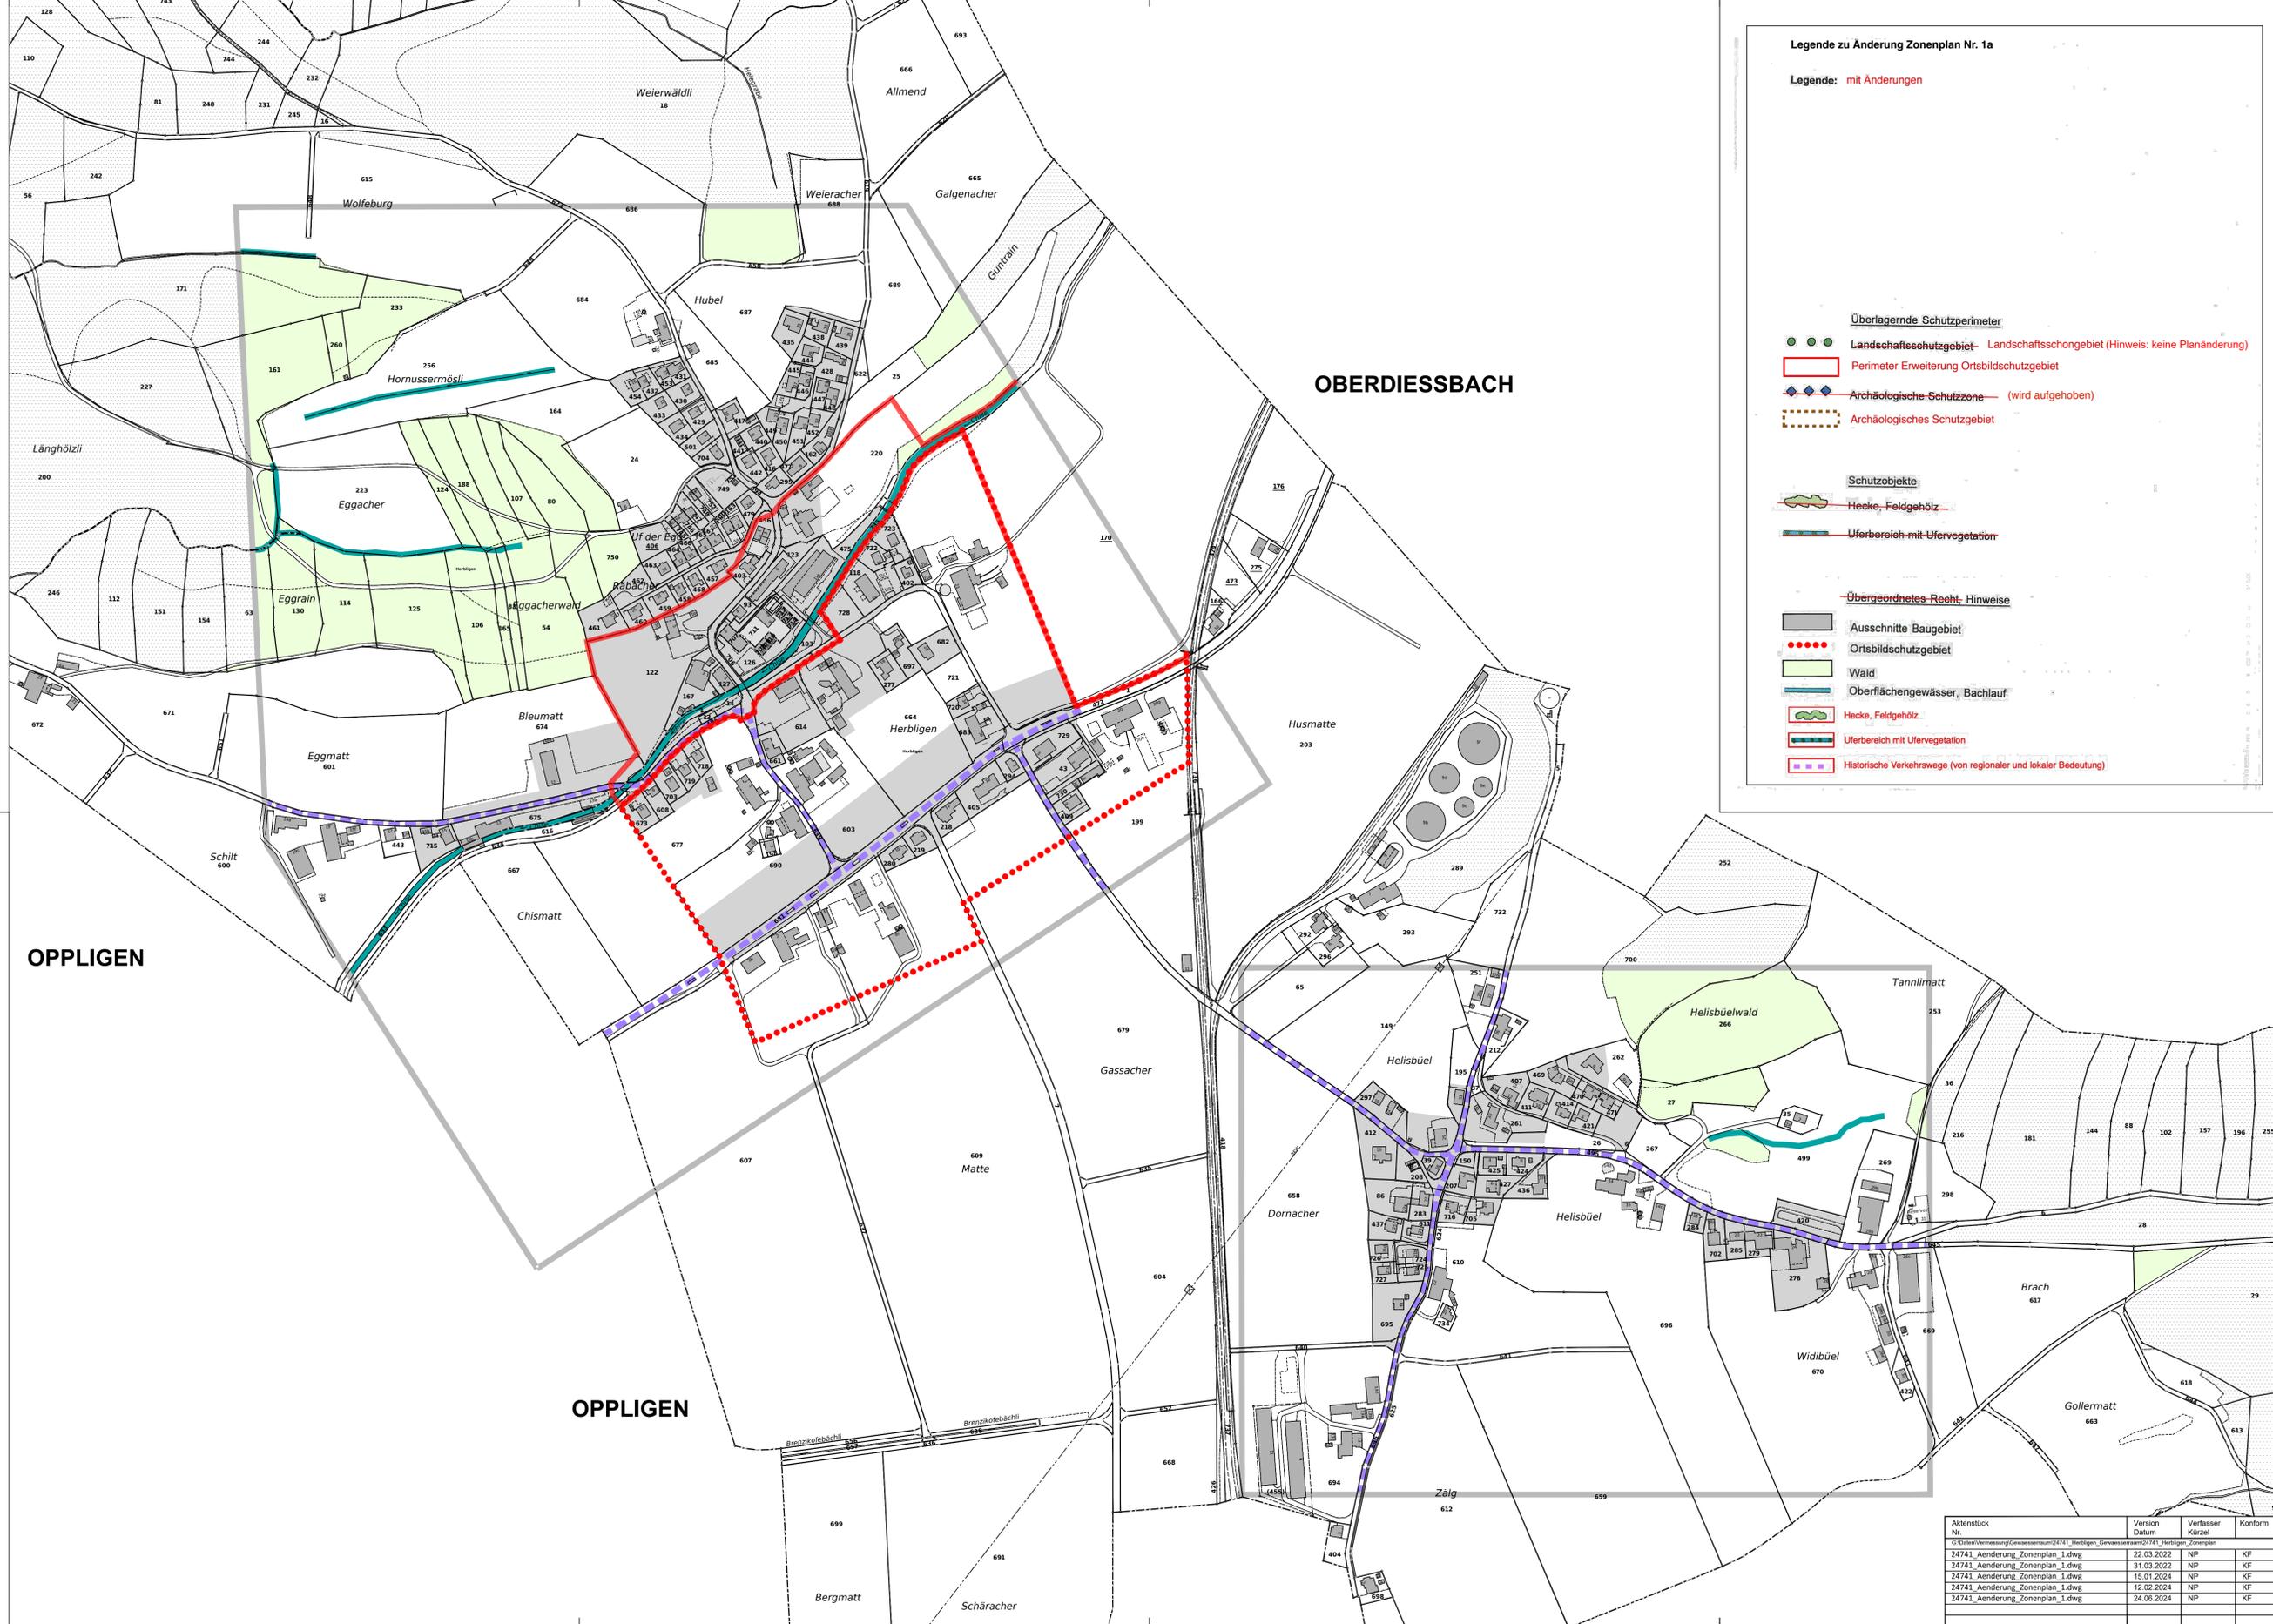

Legende zu Änderung Zonenplan Nr. 1a

Legende: mit Änderungen

Überlagernde Schutzperimeter

- ● ● Landschaftsschutzgebiet - Landschaftsschutzgebiet (Hinweis: keine Planänderung)
- ▭ Perimeter Erweiterung Ortsbildschutzgebiet
- ◆ ◆ ◆ Archäologische Schutzzone (wird aufgehoben)
- ▭ Archäologisches Schutzgebiet

Schutzobjekte

- Hecke, Feldgehölz
- Uferbereich mit Ufervegetation

Übergeordnetes Recht, Hinweise

- ▭ Ausschnitte Baugebiet
- ● ● Ortsbildschutzgebiet
- ▭ Wald
- ▭ Oberflächengewässer, Bachlauf
- Hecke, Feldgehölz
- Uferbereich mit Ufervegetation
- ▭ Historische Verkehrswege (von regionaler und lokaler Bedeutung)

Actenstück Nr.	Version	Datum	Verfasser Kürzel	Konform
24741_Aenderung_Zonenplan_1.dwg	22.03.2022	NP	KF	
24741_Aenderung_Zonenplan_1.dwg	31.03.2022	NP	KF	
24741_Aenderung_Zonenplan_1.dwg	15.01.2024	NP	KF	
24741_Aenderung_Zonenplan_1.dwg	12.02.2024	NP	KF	
24741_Aenderung_Zonenplan_1.dwg	24.06.2024	NP	KF	